



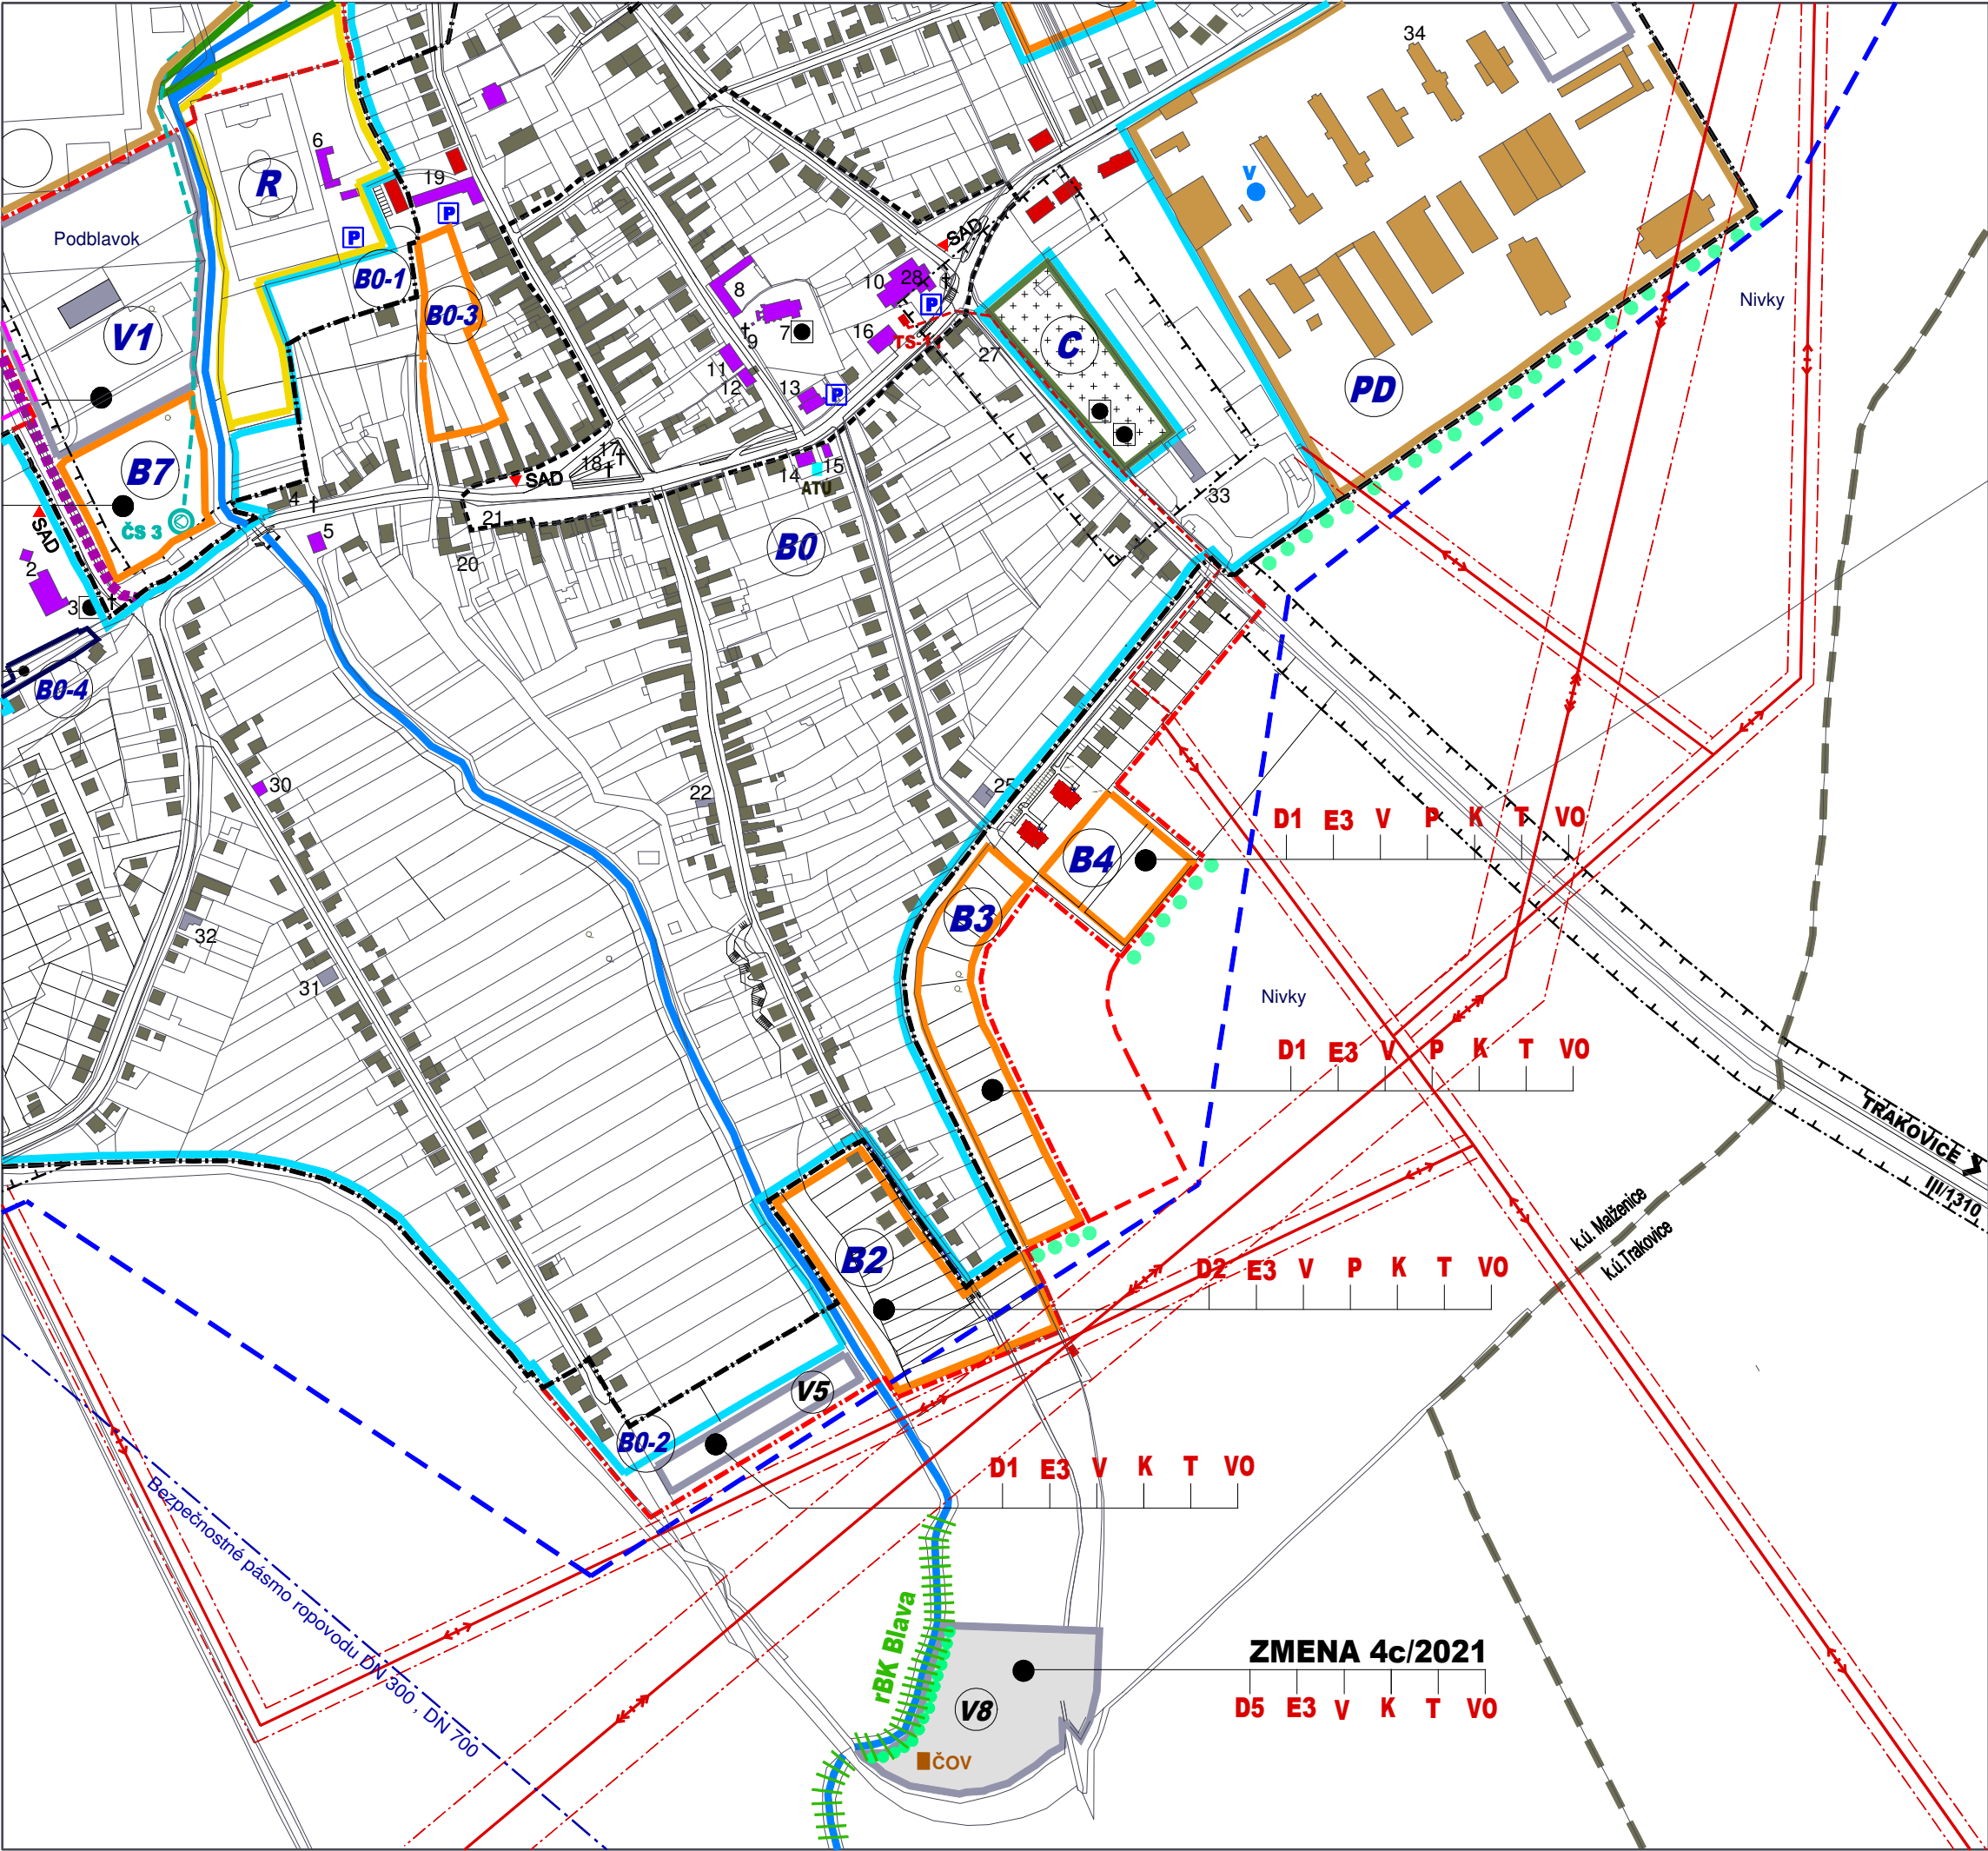

JESTV. STAV	NÁVRH	VÝHL'AD	
			HRANICA KATASTRA
			HRANICA ZASTAVANÉHO ÚZEMIA
			HRANICA CENTRÁLNEJ ZÓNY OBCE
			HRANICA ZÁV.ČASTÍ - PLOCHY BÝVANIA
			HRANICA ZÁV.ČASTÍ - PLOCHY VÝROBY
			HRANICA ZÁV.ČASTÍ - PLOCHY POĽN.VÝROBY
			HRANICA ZÁV.ČASTÍ - PLOCHY ŠPORTU
			HRANICA ZÁV.ČASTÍ OCHRANY PRÍRODY
VEREJNOPROSPEŠNÉ STAVBY			
			NAVRHOVANÁ MIESTNA KOMUNIKÁCIA
			ÚPRAVA DOPRAVNÉHO PRIESTORU ULÍC
			ÚPRAVA KRIŽOVATKY
			STAVBA CYKLOTRASY
			STAVBA ÚČELOVEJ CESTY
			VÝSTAVBA A REKONŠTRUKCIA TRAFOSTANÍC
			VÝSTAVBA A REKONŠTRUKCIA EL.SIETE VN
			VÝSTAVBA A REKONŠTRUKCIA EL.SIETE NN
			REALIZÁCIA KANALIZÁCIE
			REALIZÁCIA PLYNOVODU
			REALIZÁCIA VODOVODU
			VÝSTAVBA A REKONŠTRUKCIA VO
			REALIZÁCIA TELEKOMUNIKÁCIÍ
			LÍNOVÉ PRÍRODNÉ PRVKY
			VEREJNOPROSPEŠNÉ STAVBY LÍNOVÉ
			ČERPACIA STANICA SPLAŠKOVÝCH VOD
			VODOVODNÝ PRIVÁDZAČ DN 300
			TRAFOSTANICA
			VZDUŠNÉ EL. VVN VEDENIE 110 kV
			VZDUŠNÉ EL. VN VEDENIE 22 kV
			KÁBLOVÉ EL. VEDENIE 22 kV
			ATÚ
			OCHRANNÉ PÁSMA ROZNEHO DRUHU
			REGIONÁLNY BOKORIDOR BLAVA
ZMENA 4/2021			
			PLOCHA ZMENY 4/2021

PRÍLOHA č.3 k VZN

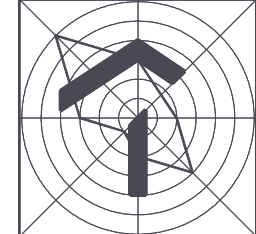

ZMENA 4/2021 - NÁVRH
ÚZEMNÝ PLÁN OBCE MALŽENICE

OBSTARÁVATEĽ : OBEC MALŽENICE
SPRACOVATEĽ : A5 ATELIER ARCHITEKTÚRY A URBANIZMU TRNAVA

SCHÉMA ZÁV. ČASTÍ A VPS
4c/2021

HLAVNÝ RIEŠITEĽ : ING.ARCH. PETER ODNOGA